




# Galerie im Rathaus: 1.Stock – rechter Gang

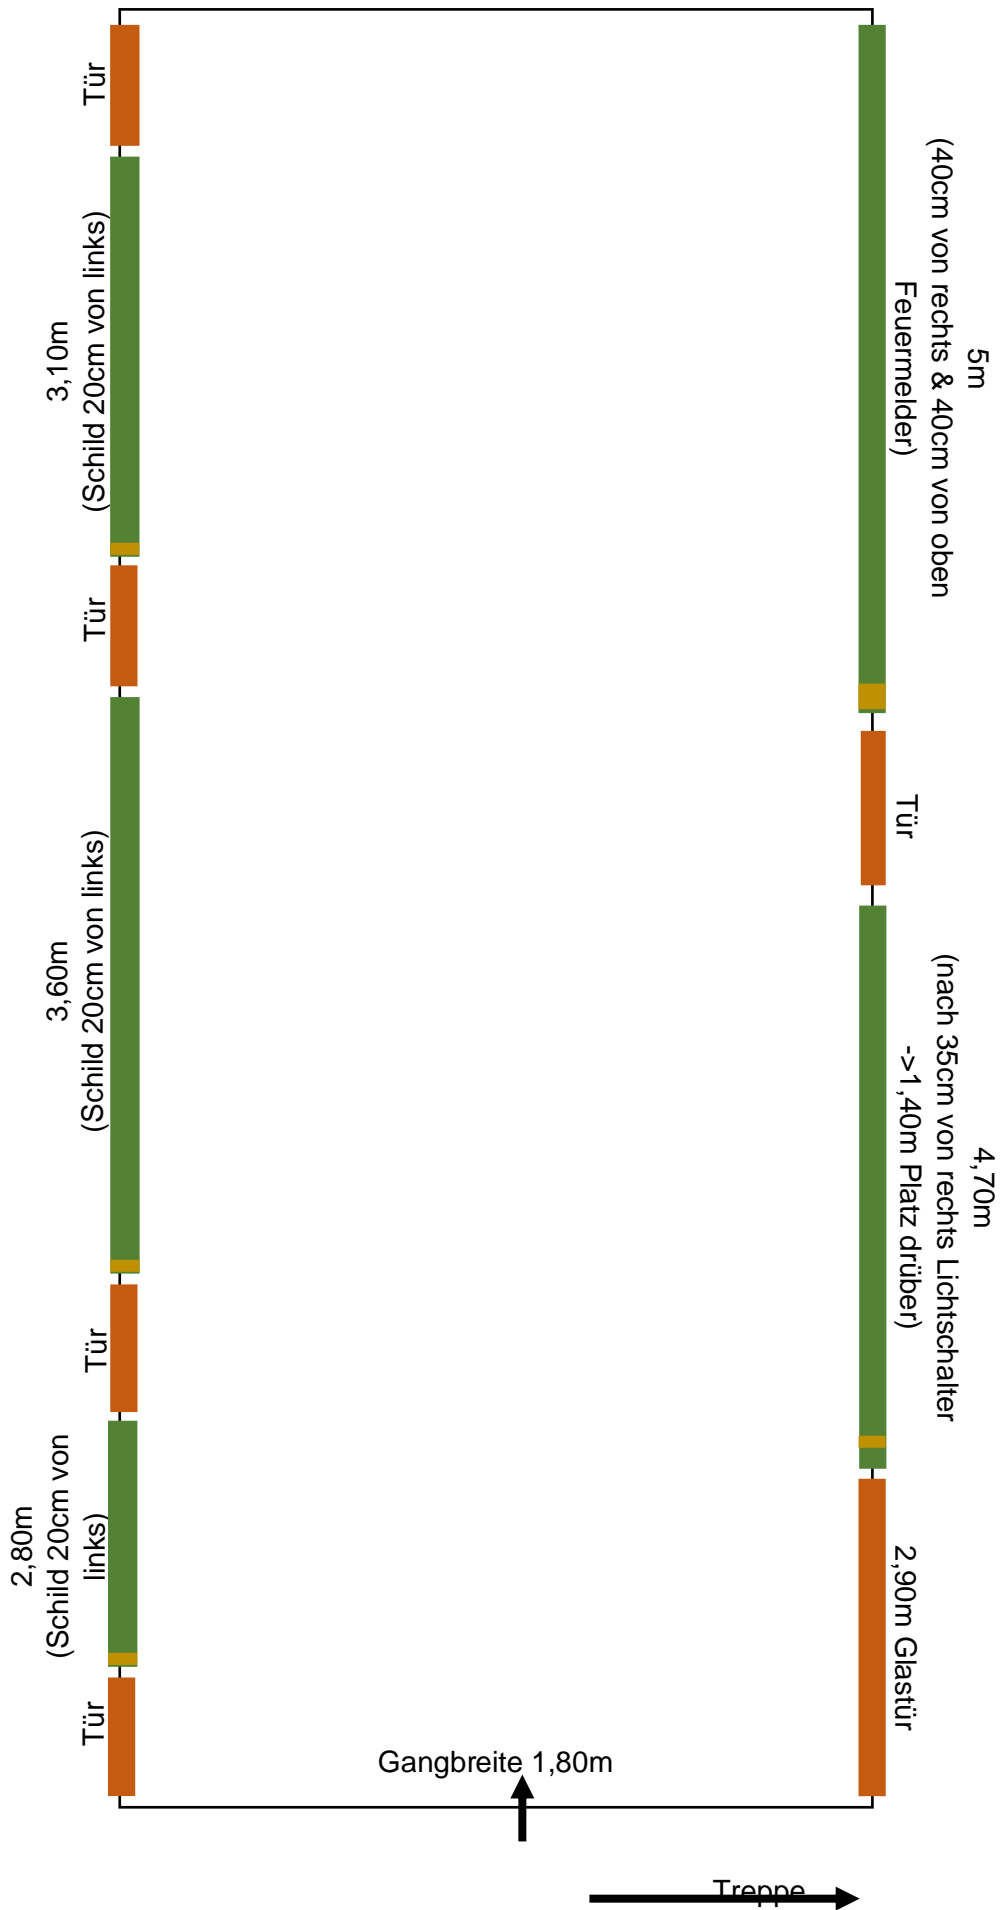

# Galerie im Rathaus: 1.Stock – linker Gang

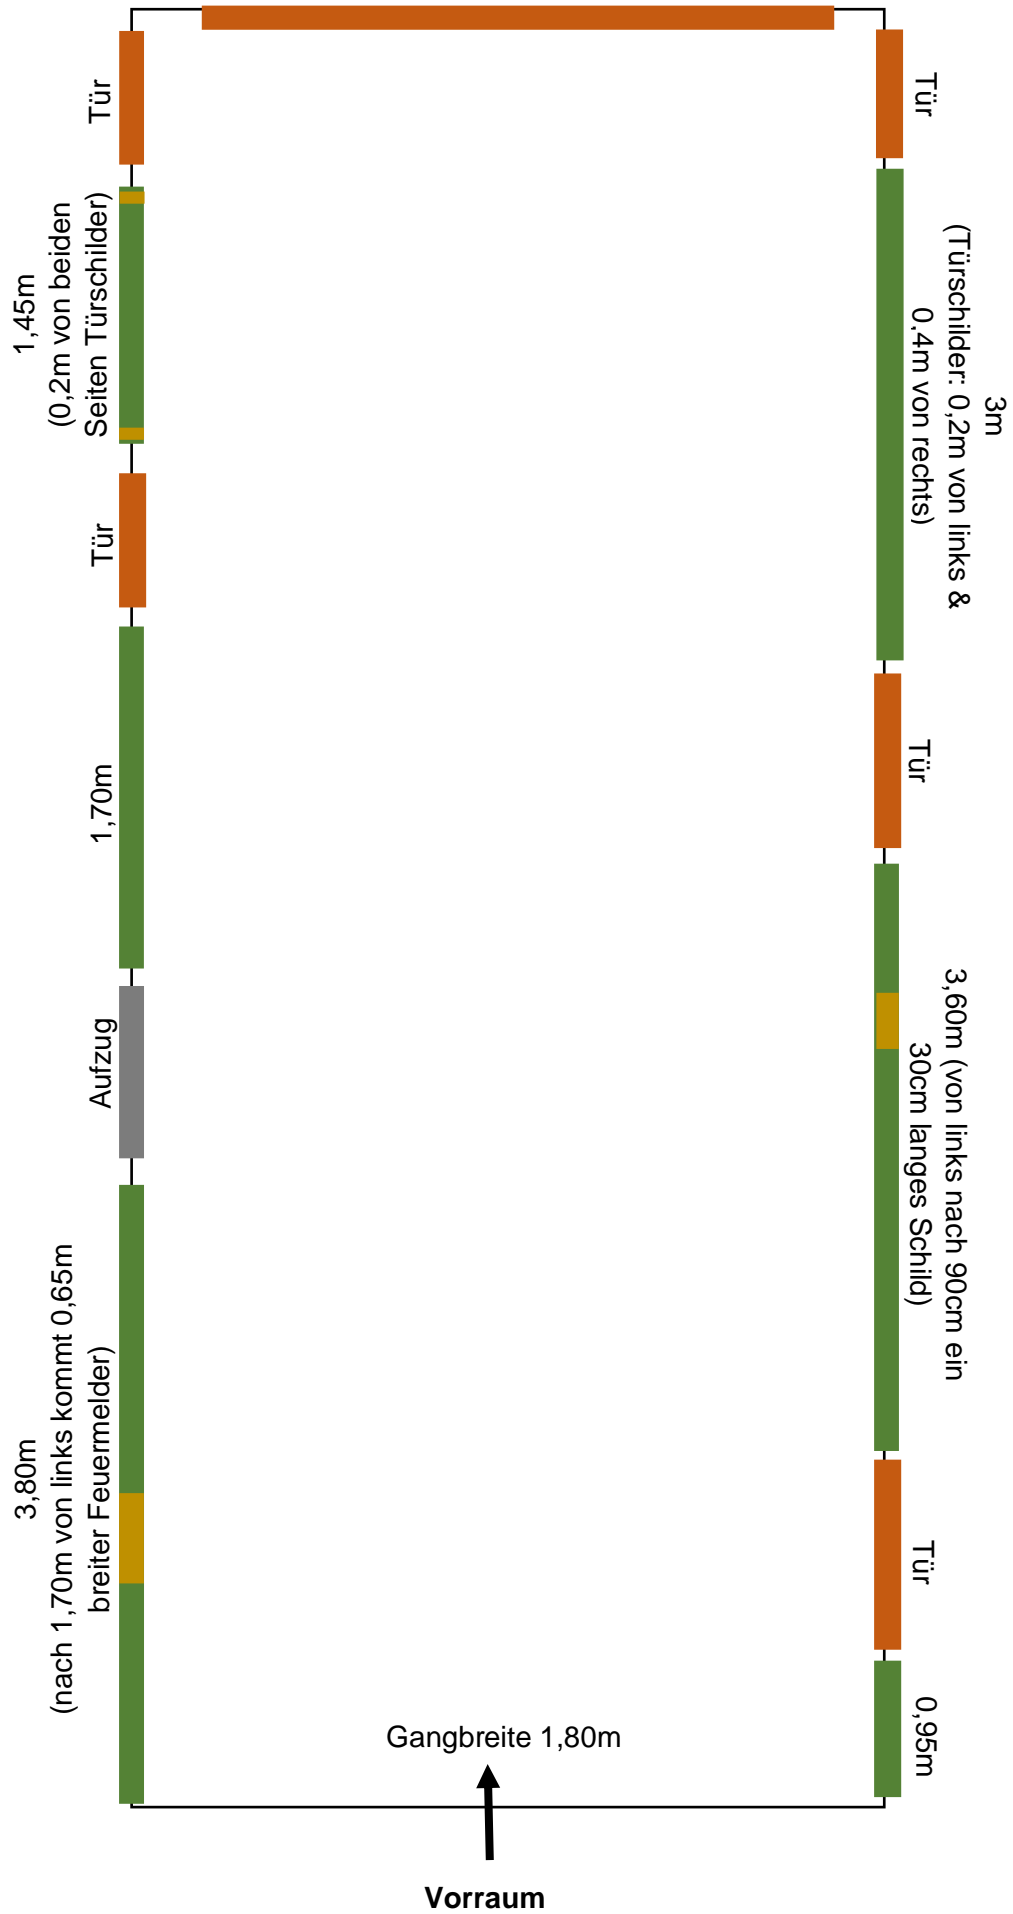

**Galerie im Rathaus: 1.Stock – Vorraum**

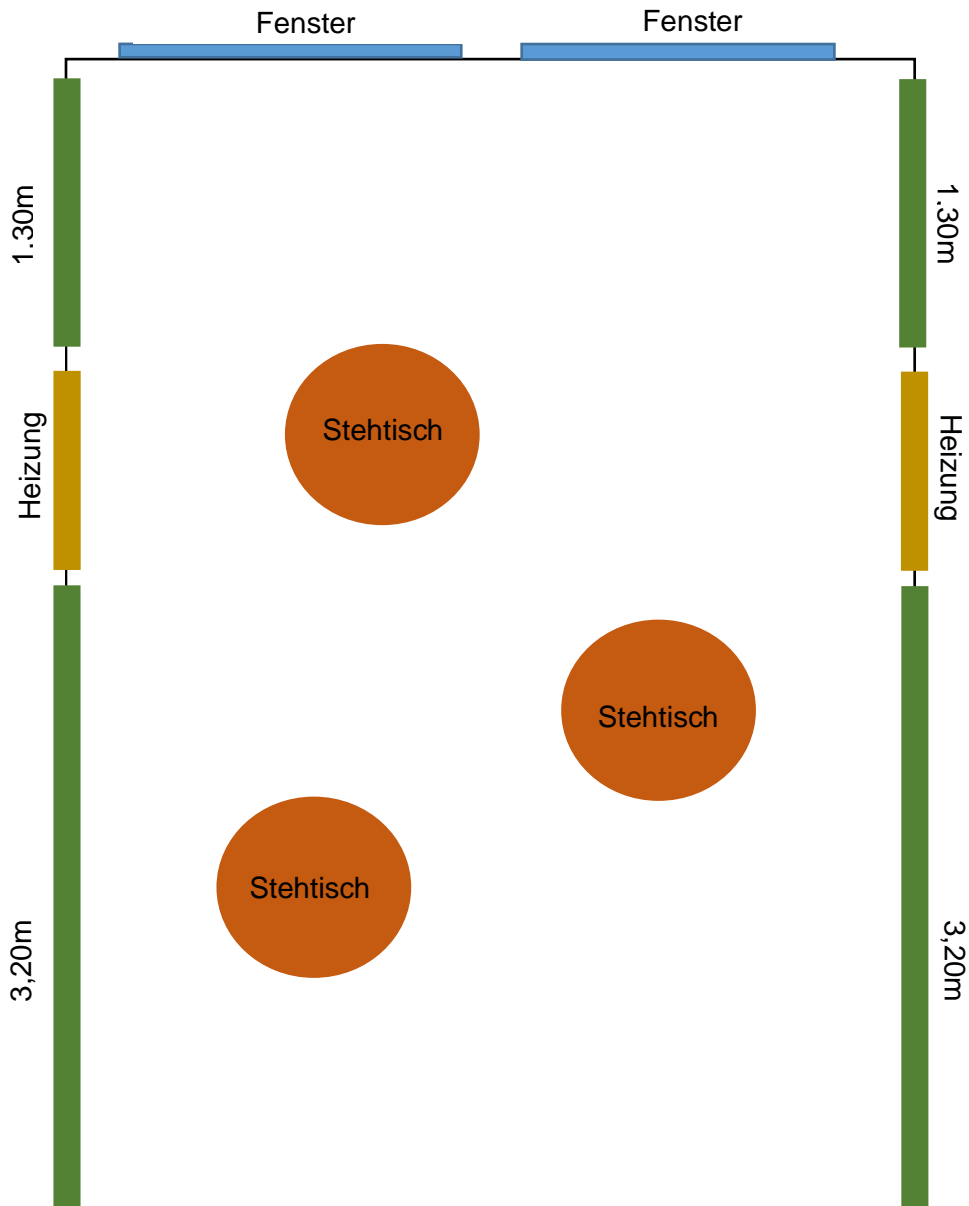

Ausstellungsgang links

Treppe

Ausstellungsgang rechts